


Plan de Composition

Echelle 1/500

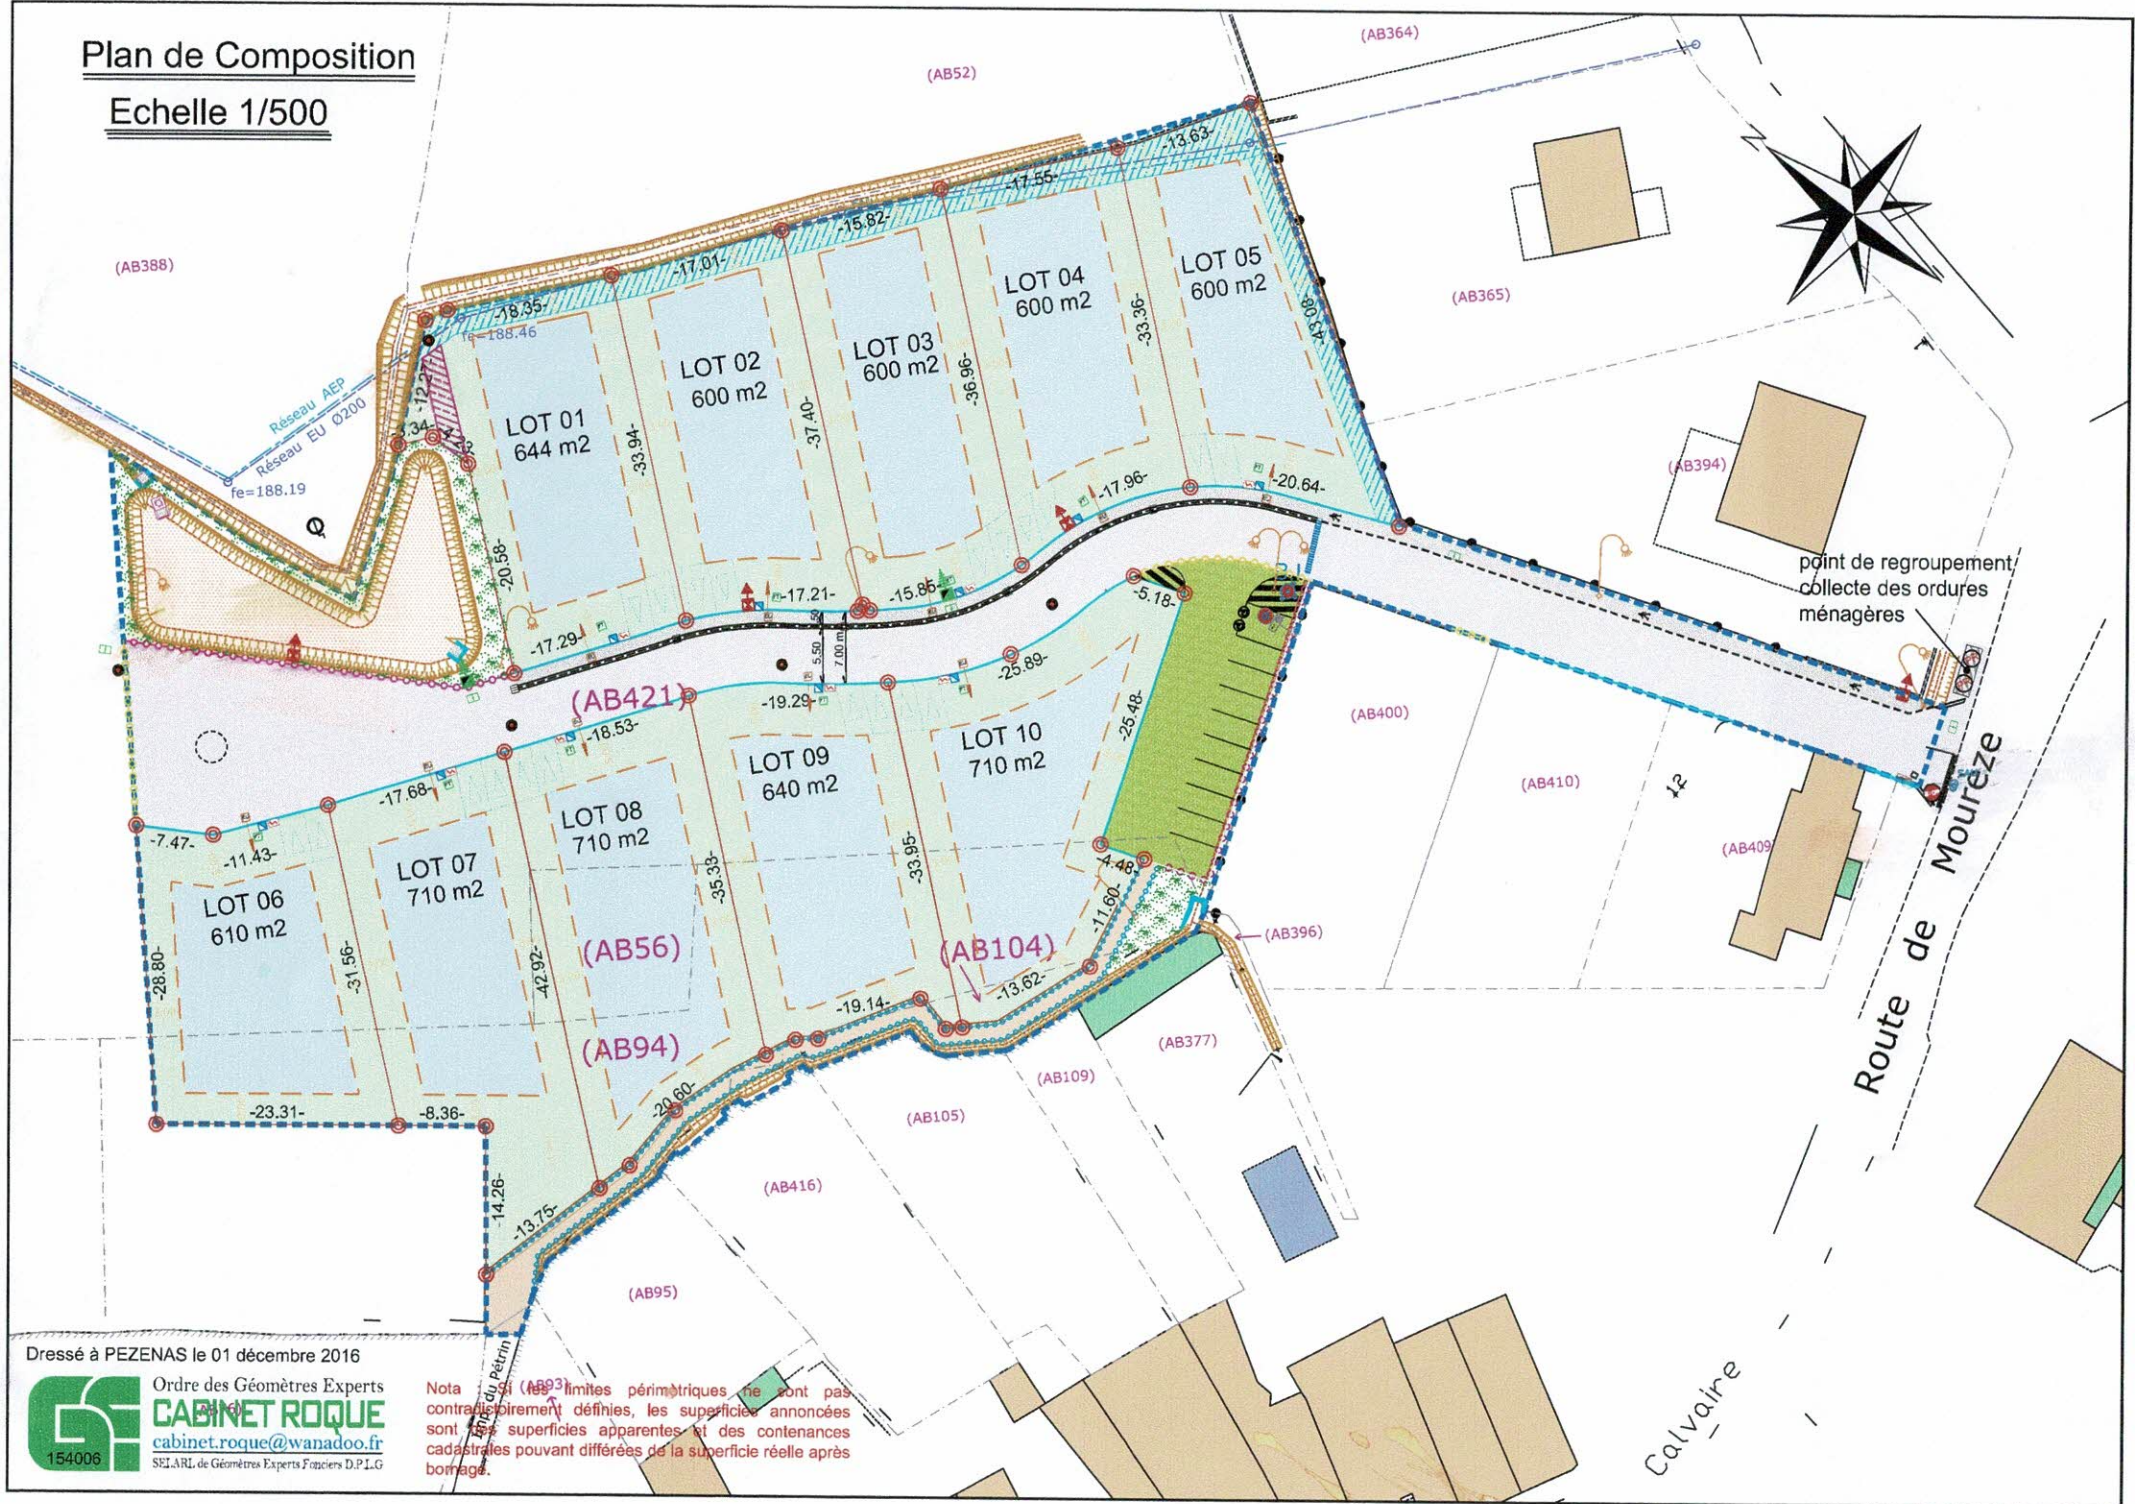

Dressé à PEZENAS le 01 décembre 2016

Ordre des Géomètres Experts
CABINET ROQUE
cabinet.roque@wanadoo.fr
SEI, ARL de Géomètres Experts Fonciers D.P.L.G.
154006

Nota : si (AB93) limites périmétriques ne sont pas contractuellement définies, les superficies annoncées sont des superficies apparentes et des contenances cadastrales pouvant différer de la superficie réelle après bornage.